

RYS. 41


BLAT

2860 X 600 X 38 mm

1. DĄB WERSAL D 4865 MT KRONOPOL

2. Pokój przygotowawczy/ zabiegowy 2.25 - 1 sztuka

2860

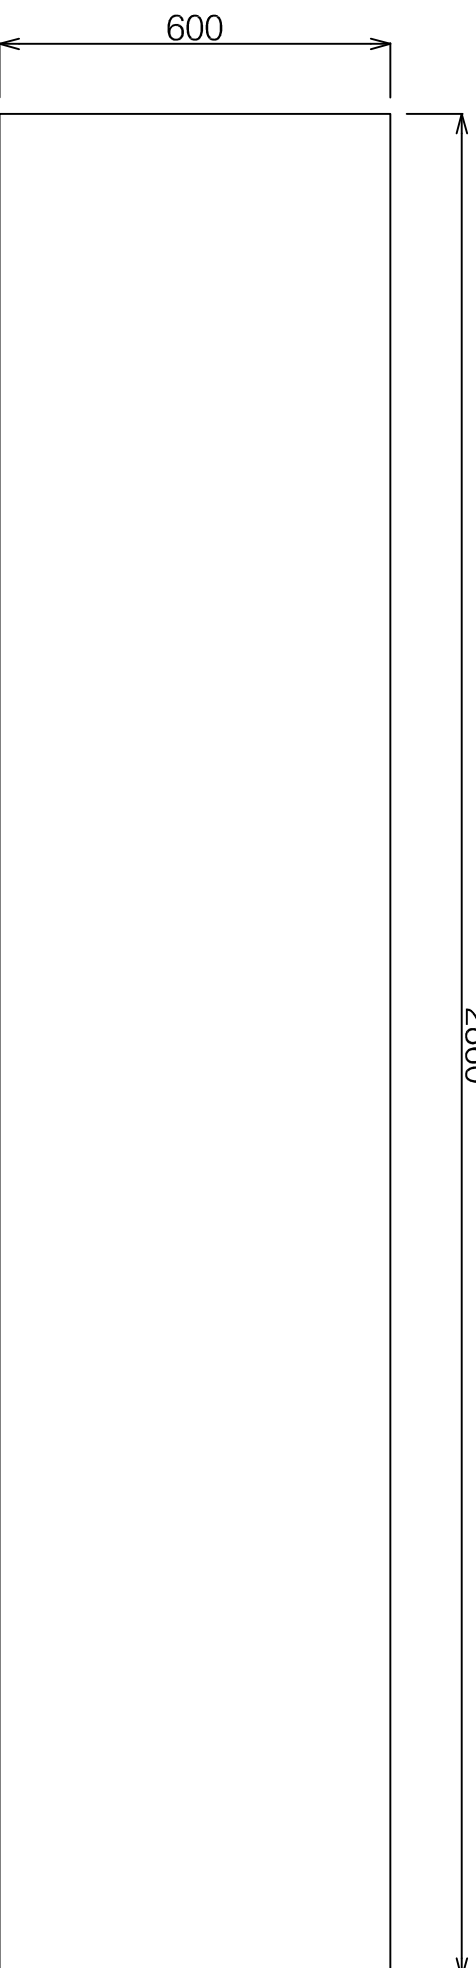

1 : 1