



INWENTARYZACJA

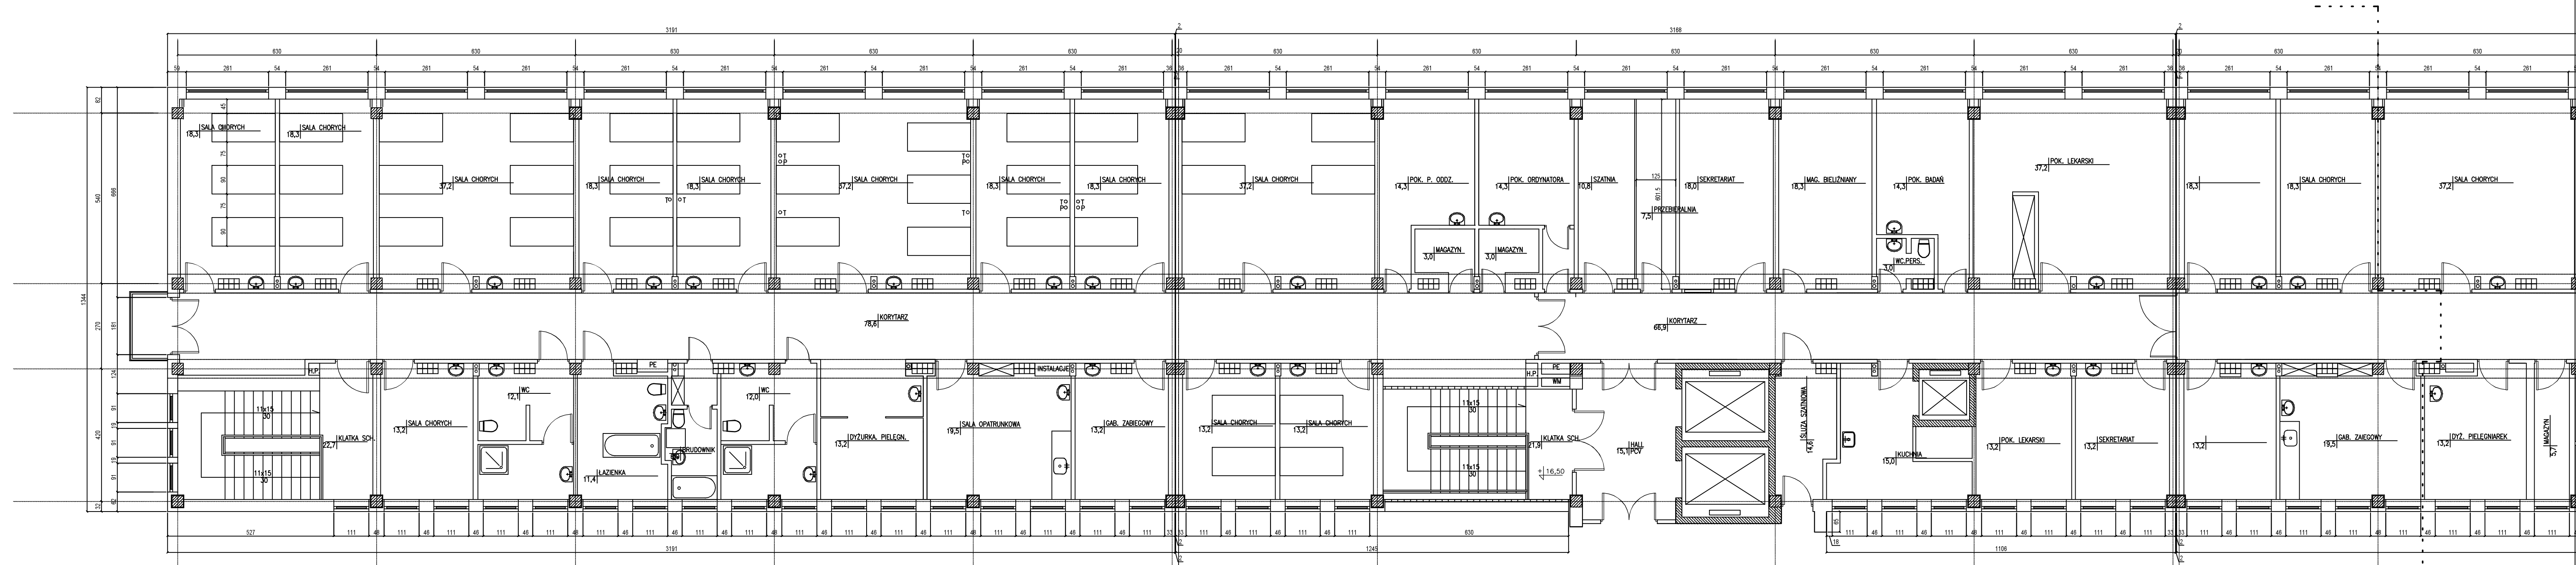

PLAN POMIESZCZEŃ

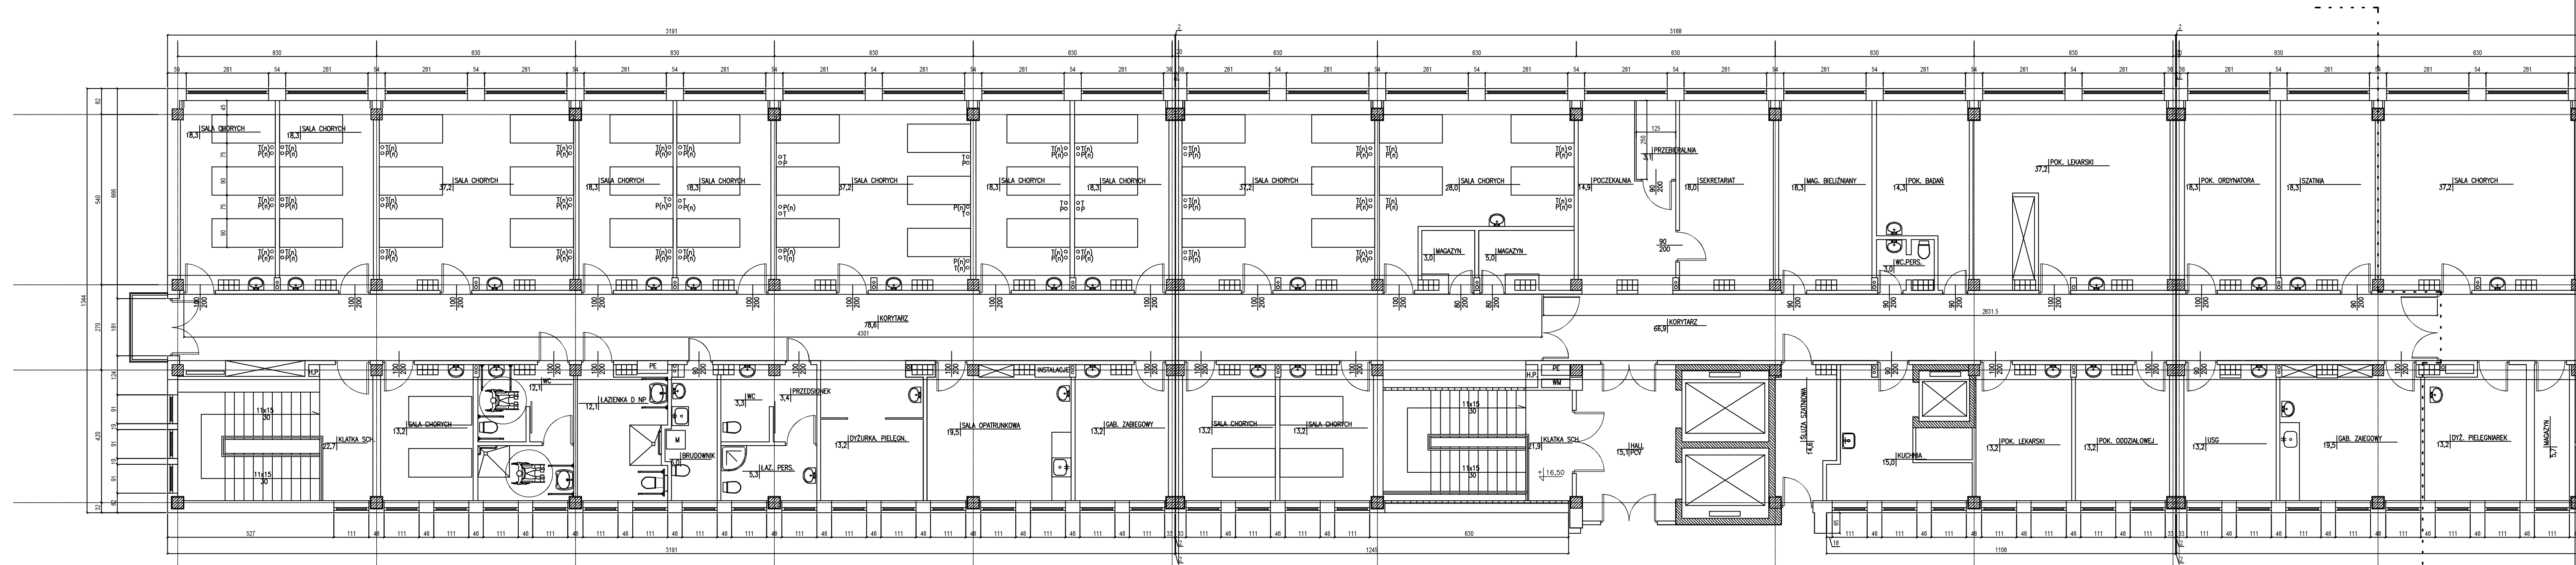

Zakres opracowania